



Pianta piano interrato  
Scala 1:100

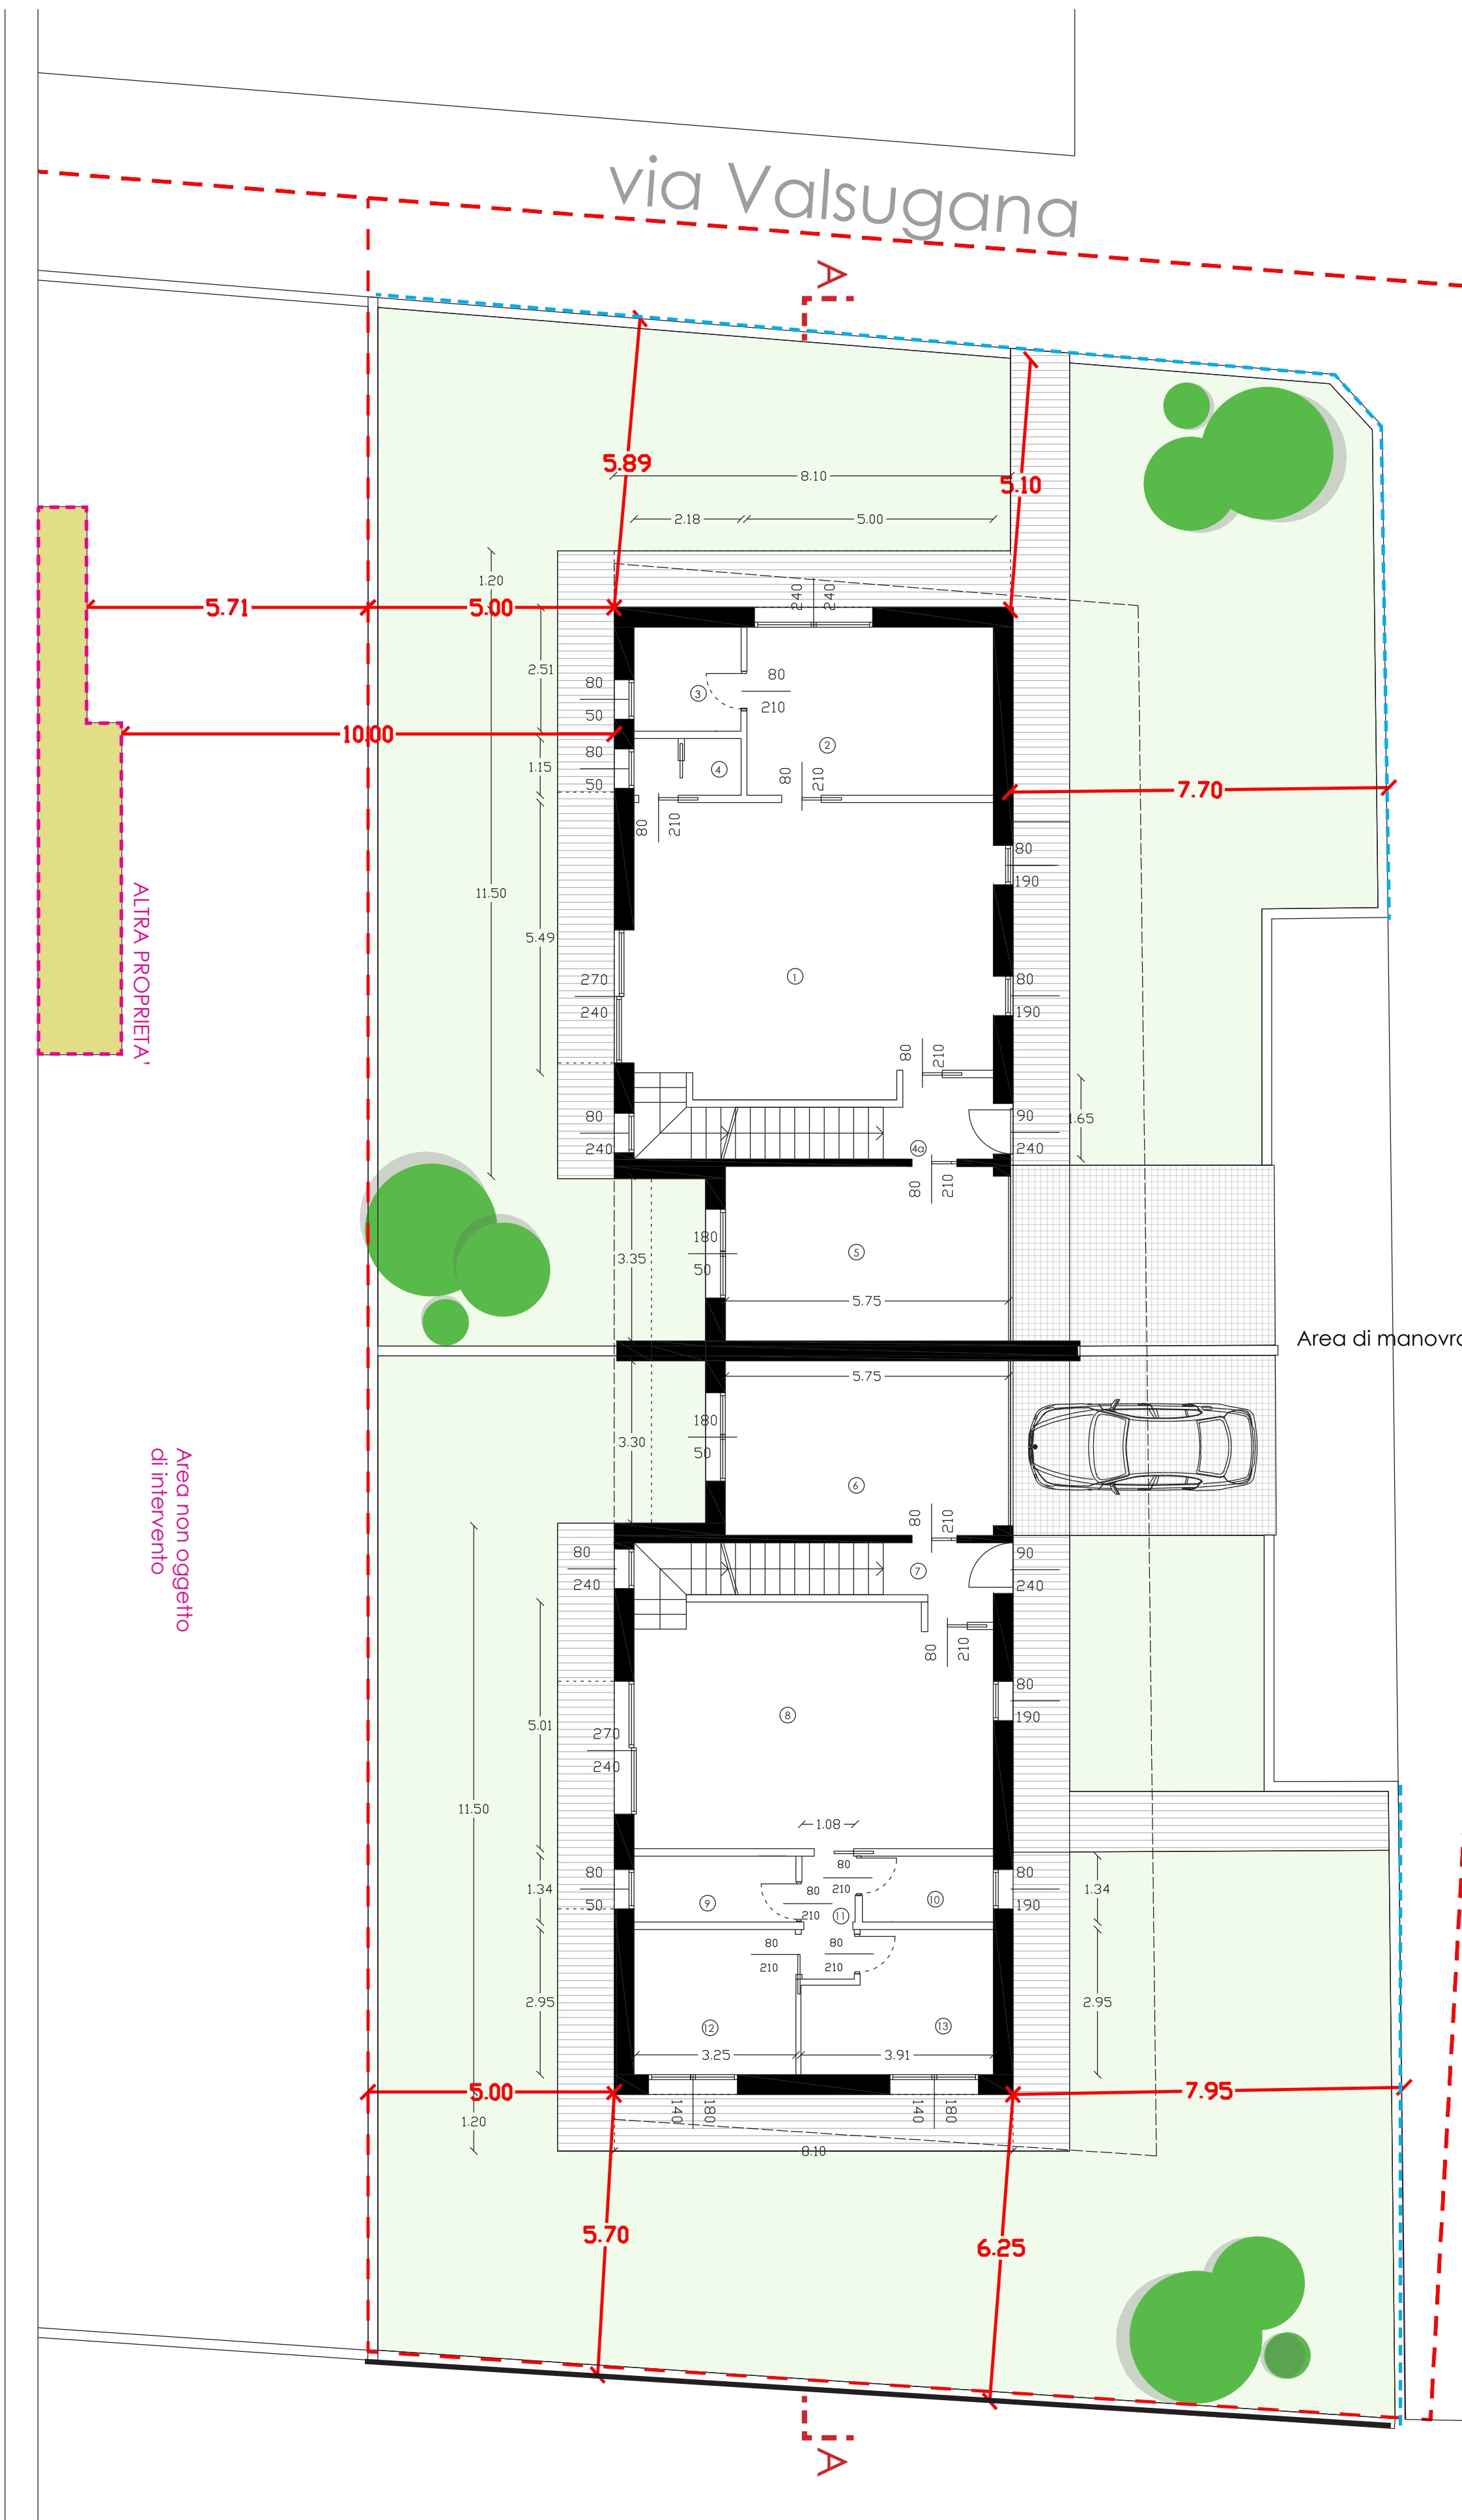

Pianta terra  
Scala 1:100

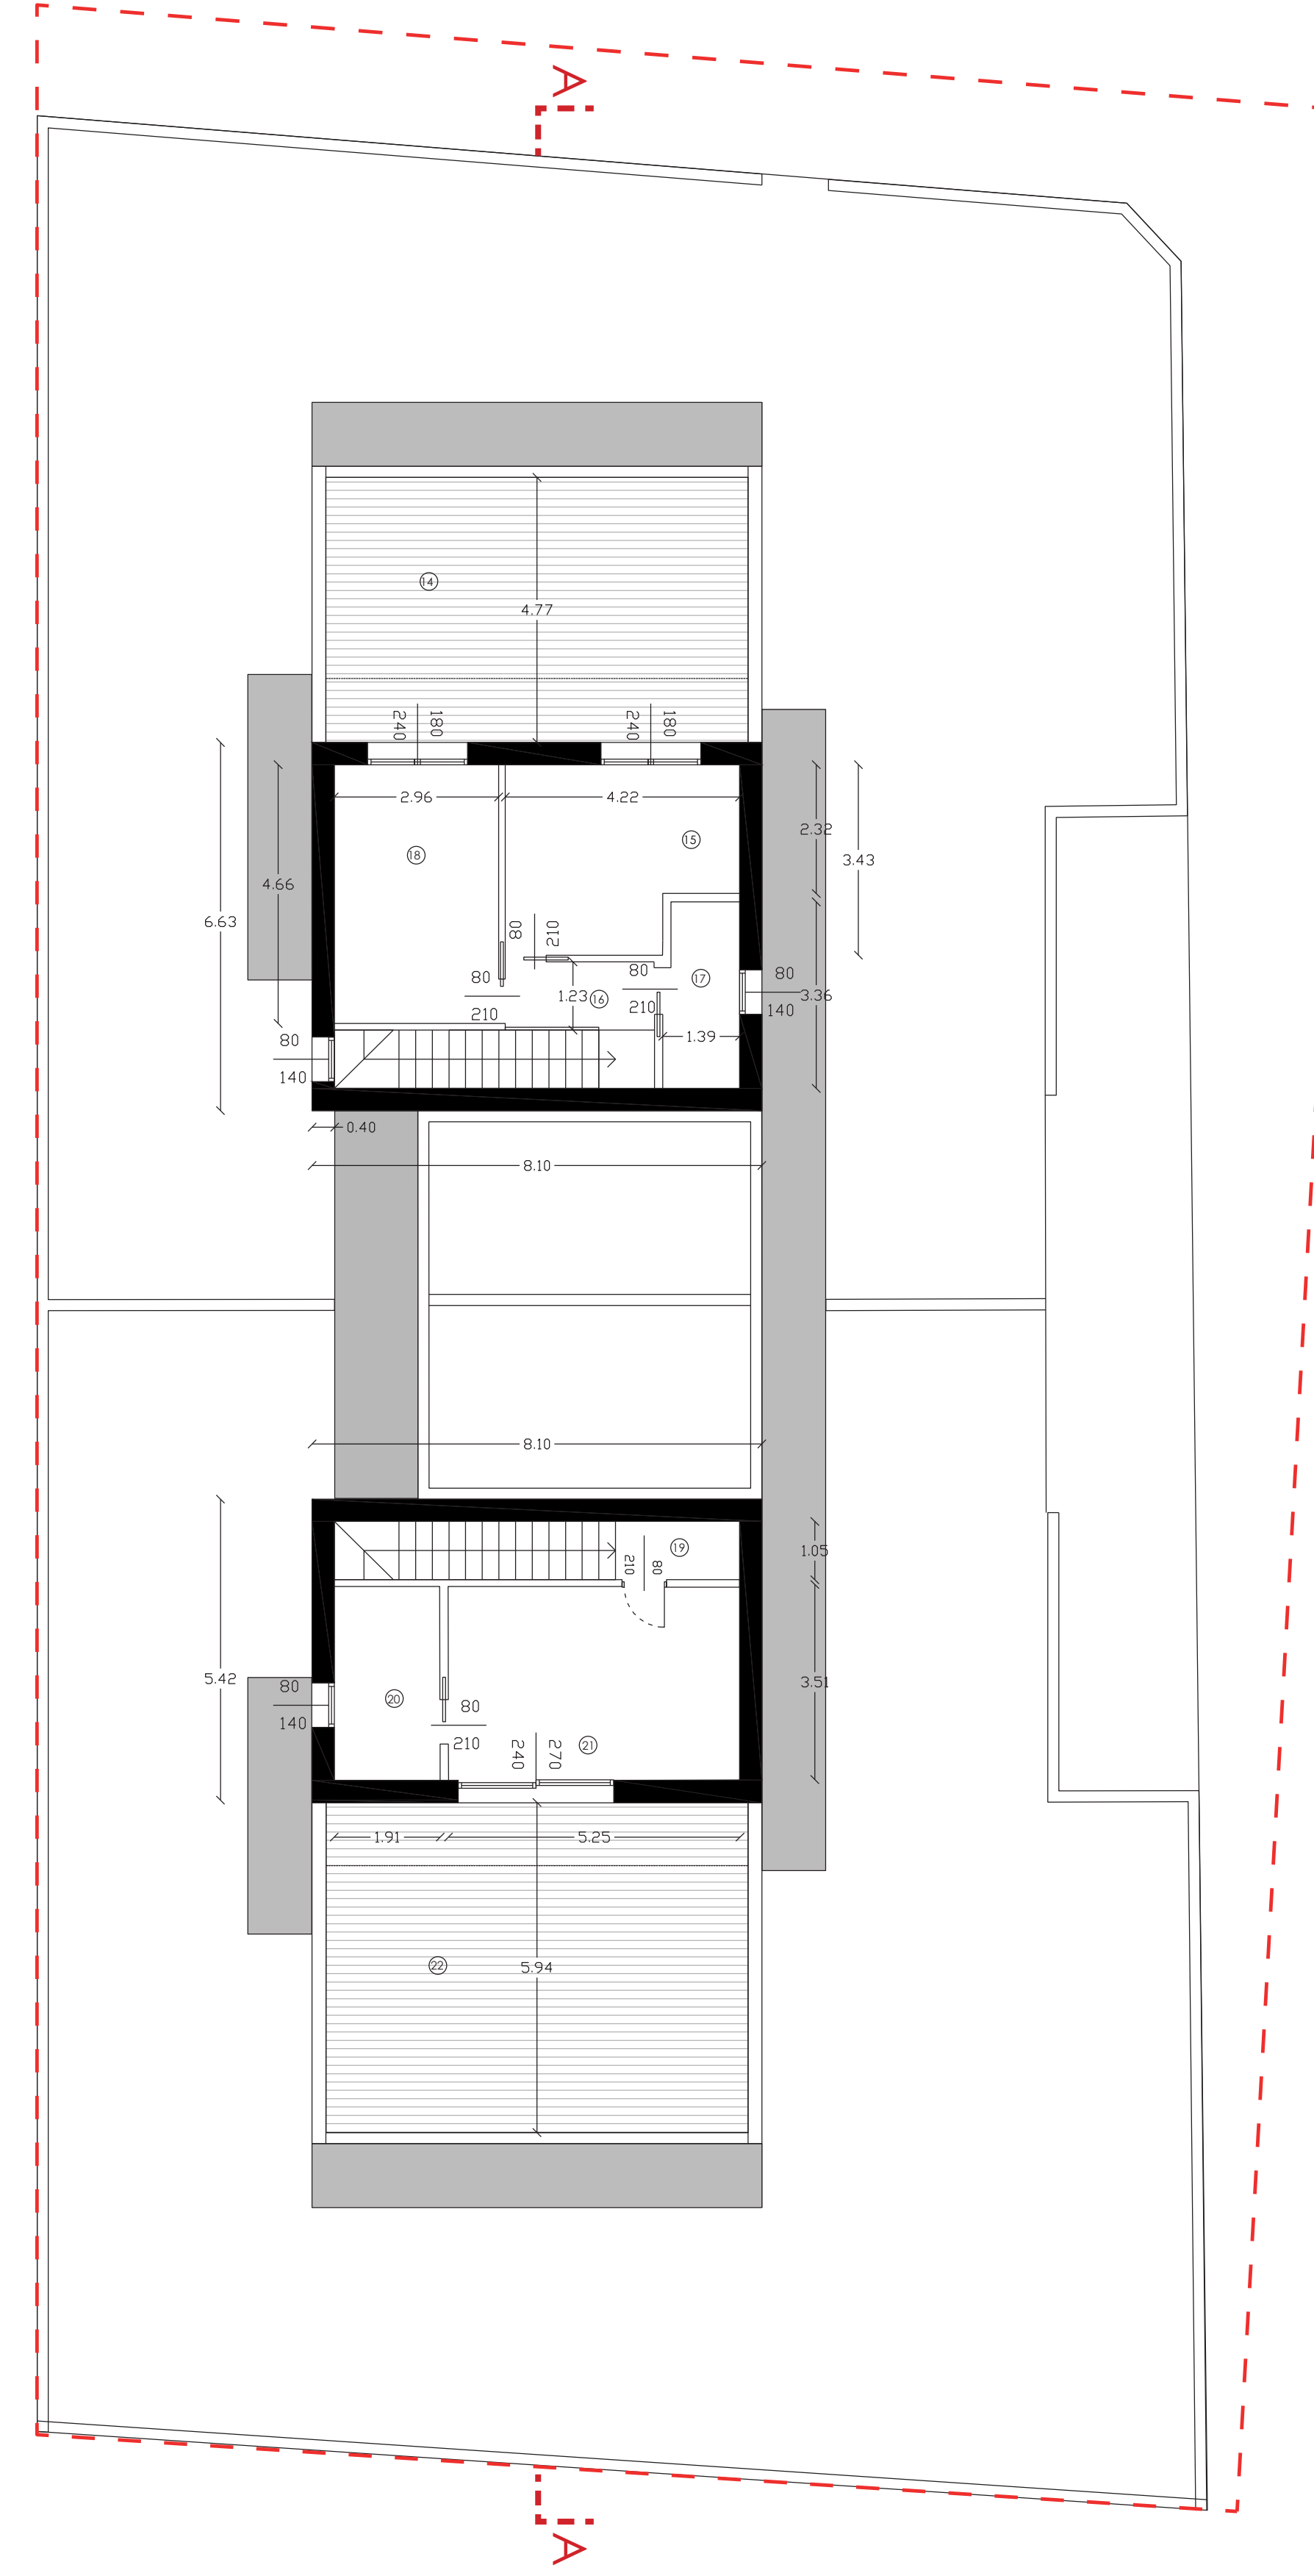

Pianta primo piano  
Scala 1:100